




 | *Noêmia de Sá*
 265

Como você merece para curtir
o melhor de Alegrete

Construtora
Sotrin
www.sotrin.com.br


@construtora.sotrin
 sotrinconstrutora

(55) 3422-2580
 (55) 9 9619-3150 (55) 9 9913-8823


Alegrete
 Rua José Bonifácio, 183
Santana do Livramento
 Rua Conde de Porto Alegre, 543

Todas as imagens apresentadas são ilustrativas e sem escala. As plantas possuem apenas sugestão de mobiliário e decoração. Os móveis e utensílios são de dimensões comerciais, não fazendo parte integrante do contrato de compra e venda do imóvel. A área apresentada corresponde a área privativa útil de cada unidade. Projeto arquitetônico elaborado pela arquiteta e urbanista Gabriela Boobaid Sobrosa, CAU RS 54235-0. Impresso em setembro de 2020.



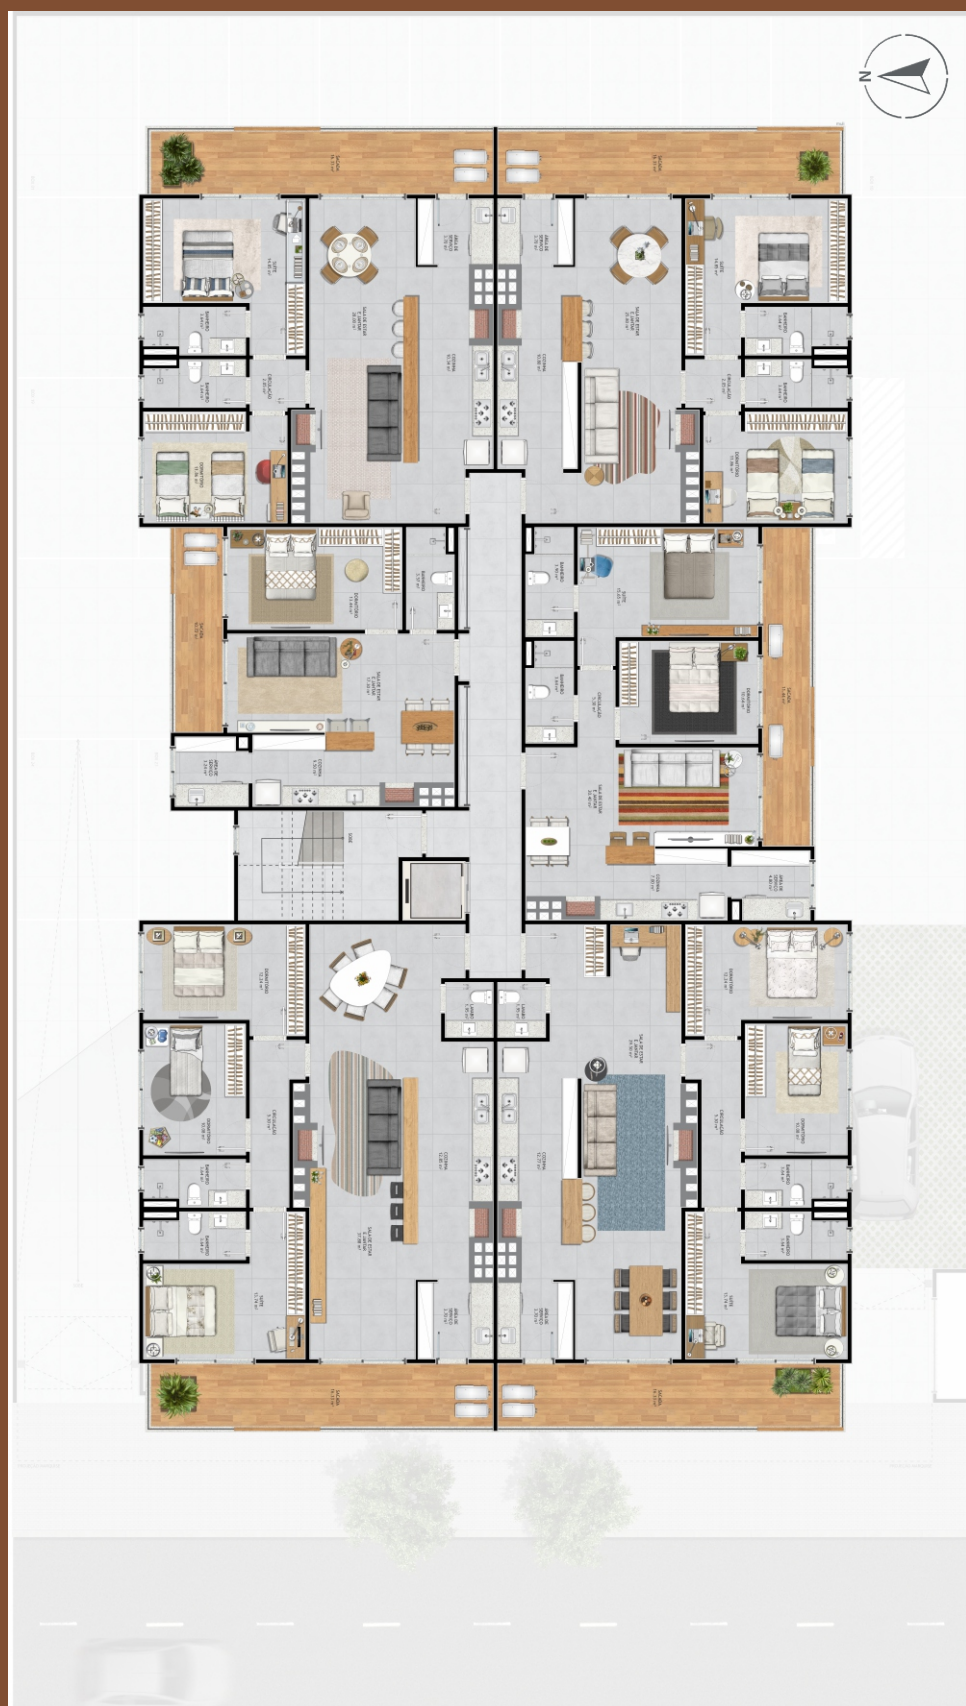


- ✿ Energia solar nas áreas comuns
- ✿ Hidrômetros individuais
- ✿ Salão de festas
- ✿ Espaço kids
- ✿ Bicicletário
- ✿ Piscina aquecida
- ✿ Ponto de carregador para carro elétrico
- ✿ Varandas amplas e ventiladas

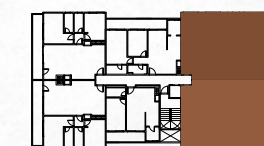


Leste ➤

Final 01 e 02
Área Privativa:
138,50m²

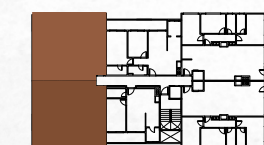


◀ Oeste

Final 04 e 05
Área Privativa:
105,10m²

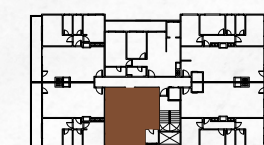

Sul ▼

Final 03
Área Privativa:
63,45m²

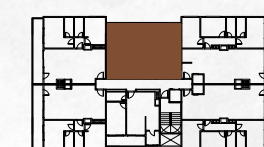

▲ Norte

Final 06
Área Privativa:
89,70m²

Muito mais que seu *Car*
Muito mais que *sonhar*
Seu melhor investimento!

Construtora
Sotrin